PERFIL 1 - Perfil Longitudinal da Rua da Igreja (vista para Sul)

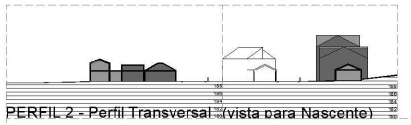

PERFIL 2 - Perfil Transversal (vista para Nascente)

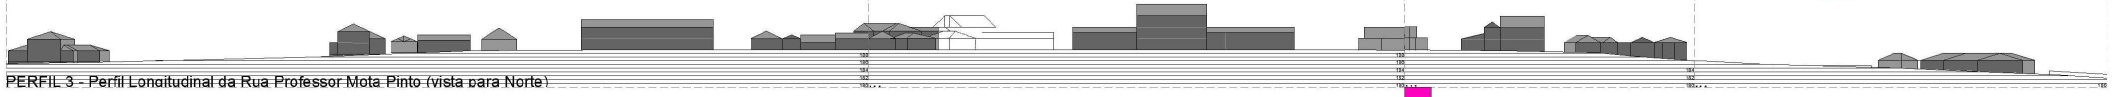

PERFIL 3 - Perfil Longitudinal da Rua Professor Mota Pinto (vista para Norte)

Área de Estudo

1 Edifício com 1 piso

2 Edifício com 2 pisos

3 Edifício com 3 e 4 pisos

POMBAL CÂMARA MUNICIPAL

Divisão de Urbanismo, Planeamento e Reabilitação Urbana

ESTUDO URBANÍSTICO DE ALINHAMENTOS E CÉRCEAS
R. Prof. Mota Pinto e R. da Igreja, Meirinhas

Planta de Análise da Situação Existente
ESCALA: 1/1000

DATA: Junho 2025

FOLHA: 02